




ZMIANA MIEJSCOWEGO PLANU ZAGOSPODAROWANIA PRZESTRZENNEGO MIASTA MYSZKOWA UCHWALONEGO UCHWAŁĄ NR XXXVII/333/09 RADY MIASTA W MYSZKOWIE Z DNIA 29 GRUDNIA 2009 R.

RYSUNEK ZMIANY PLANU NR 1


SKALA 1: 1000



Załącznik Nr 1
 do Uchwały Nr LV/424/18
 Rady Miasta w Myszkowie
 z dnia 4 października 2018 r.

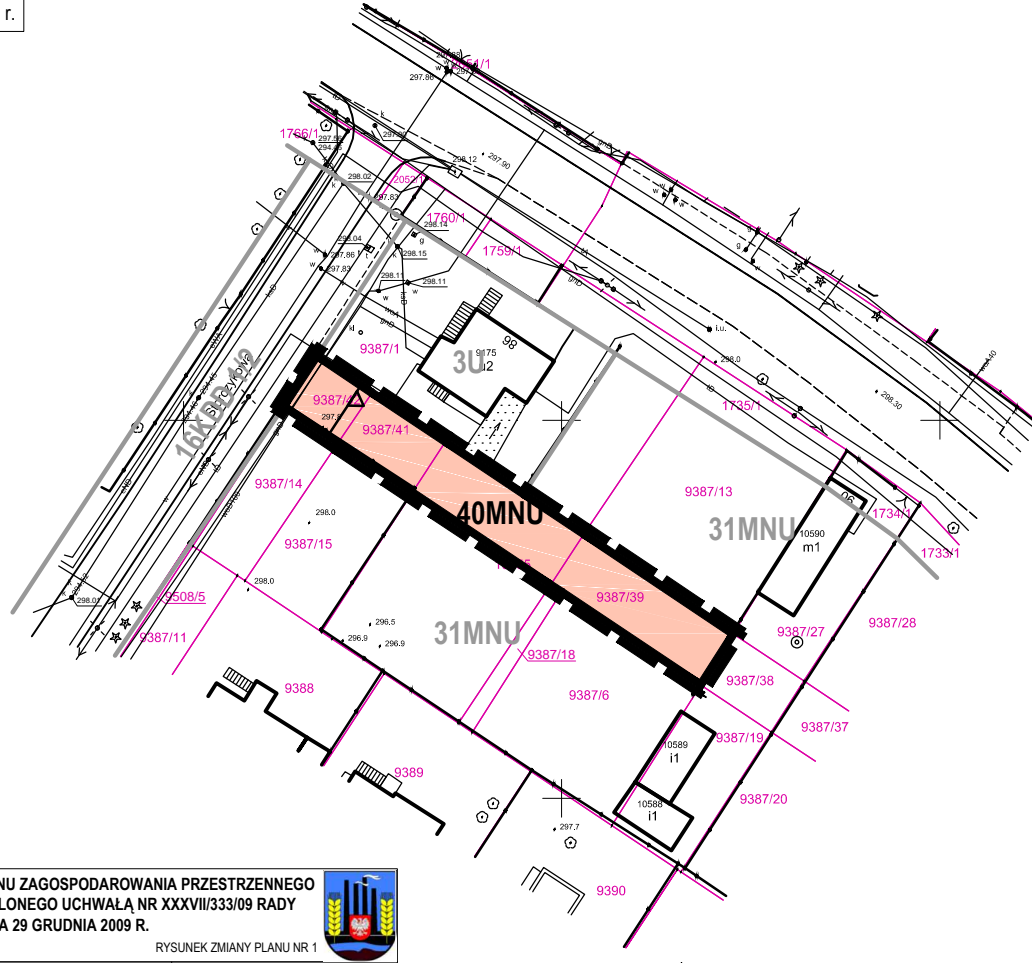

WYRYS ZE STUDIUM UWARUNKOWAŃ I KIERUNKÓW ZAGOSPODAROWANIA PRZESTRZENNEGO MIASTA MYSZKOWA

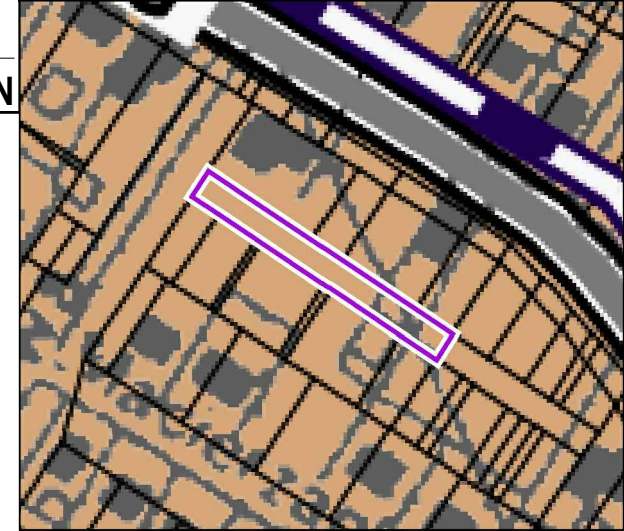

- granica obszaru objętego zmianą planu
- MN1 Tereny zabudowy mieszkaniowej jednorodzinnej
- Drogi klasy głównej
- Tereny przeznaczone do rewitalizacji (z numerem porządkowym)

LEGENDA

OZNACZENIA OBOWIĄZUJĄCE

OZNACZENIA LINIOWE

- GRANICA OBSZARU OBJĘTEGO ZMIANĄ PLANU
- LINIE ROZGRANICZAJĄCE TERENY O RÓŻNYM PRZEZNACZENIU LUB RÓŻNYCH ZASADACH ZAGOSPODAROWANIA
- NIEPRZEKRACZALNE LINIE ZABUDOWY

PRZEZNACZENIE TERENÓW

- MNU** TERENY ZABUDOWY MIESZKANIOWO-USŁUGOWEJ

OZNACZENIA INFORMACYJNE NIESTANOWIĄCE USTALEŃ PLANU

- LINIA ROZGRANICZAJĄCA TERENY POZA OBSZAREM PLANU
- MN** OZNACZENIA TERENÓW POZA OBSZAREM PLANU
- 1222 GRANICE I NUMERY DZIAŁEK

ZMIANA MIEJSCOWEGO PLANU ZAGOSPODAROWANIA PRZESTRZENNEGO
 MIASTA MYSZKOWA UCHWALONEGO UCHWAŁĄ NR XXXVII/333/09 RADY
 MIASTA W MYSZKOWIE Z DNIA 29 GRUDNIA 2009 R.



RYSUNEK ZMIANY PLANU NR 1

główny projektant:
 mgr inż. arch. Anna Olbromska-Matusiak

projektant sprawdzający:
 mgr inż. Anna Beres

zespół autorski:
 zagospodarowanie przestrzenne:
 mgr inż. Adrianna Potocka
 inż. Kamil Suchożebski

infrastruktura techniczna:
 inż. Anna Wojtczuk

środowisko przyrodnicze:
 inż. Zuzanna Górecka-Gąbka

Wykonawca:
 Budplan Sp. z o.o.
 ul. Kordeckiego 20/12
 04-327 Warszawa

skala
 1 : 1 000

2018