





**ZMIANA MIEJSCOWEGO PLANU ZAGOSPODAROWANIA PRZESTRZENNEGO
 MIASTA MYSZKOWA UCHWALONEGO UCHWAŁĄ NR XXXVII/333/09 RADY MIASTA
 W MYSZKOWIE Z DNIA 29 GRUDNIA 2009 R.**

RYSunEK ZMIANY PLANU NR 1

SKALA 1: 1000

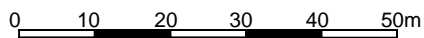

Załącznik Nr 2
 do Uchwały Nr LV/424/18
 Rady Miasta w Myszkowie
 z dnia 4 października 2018 r.

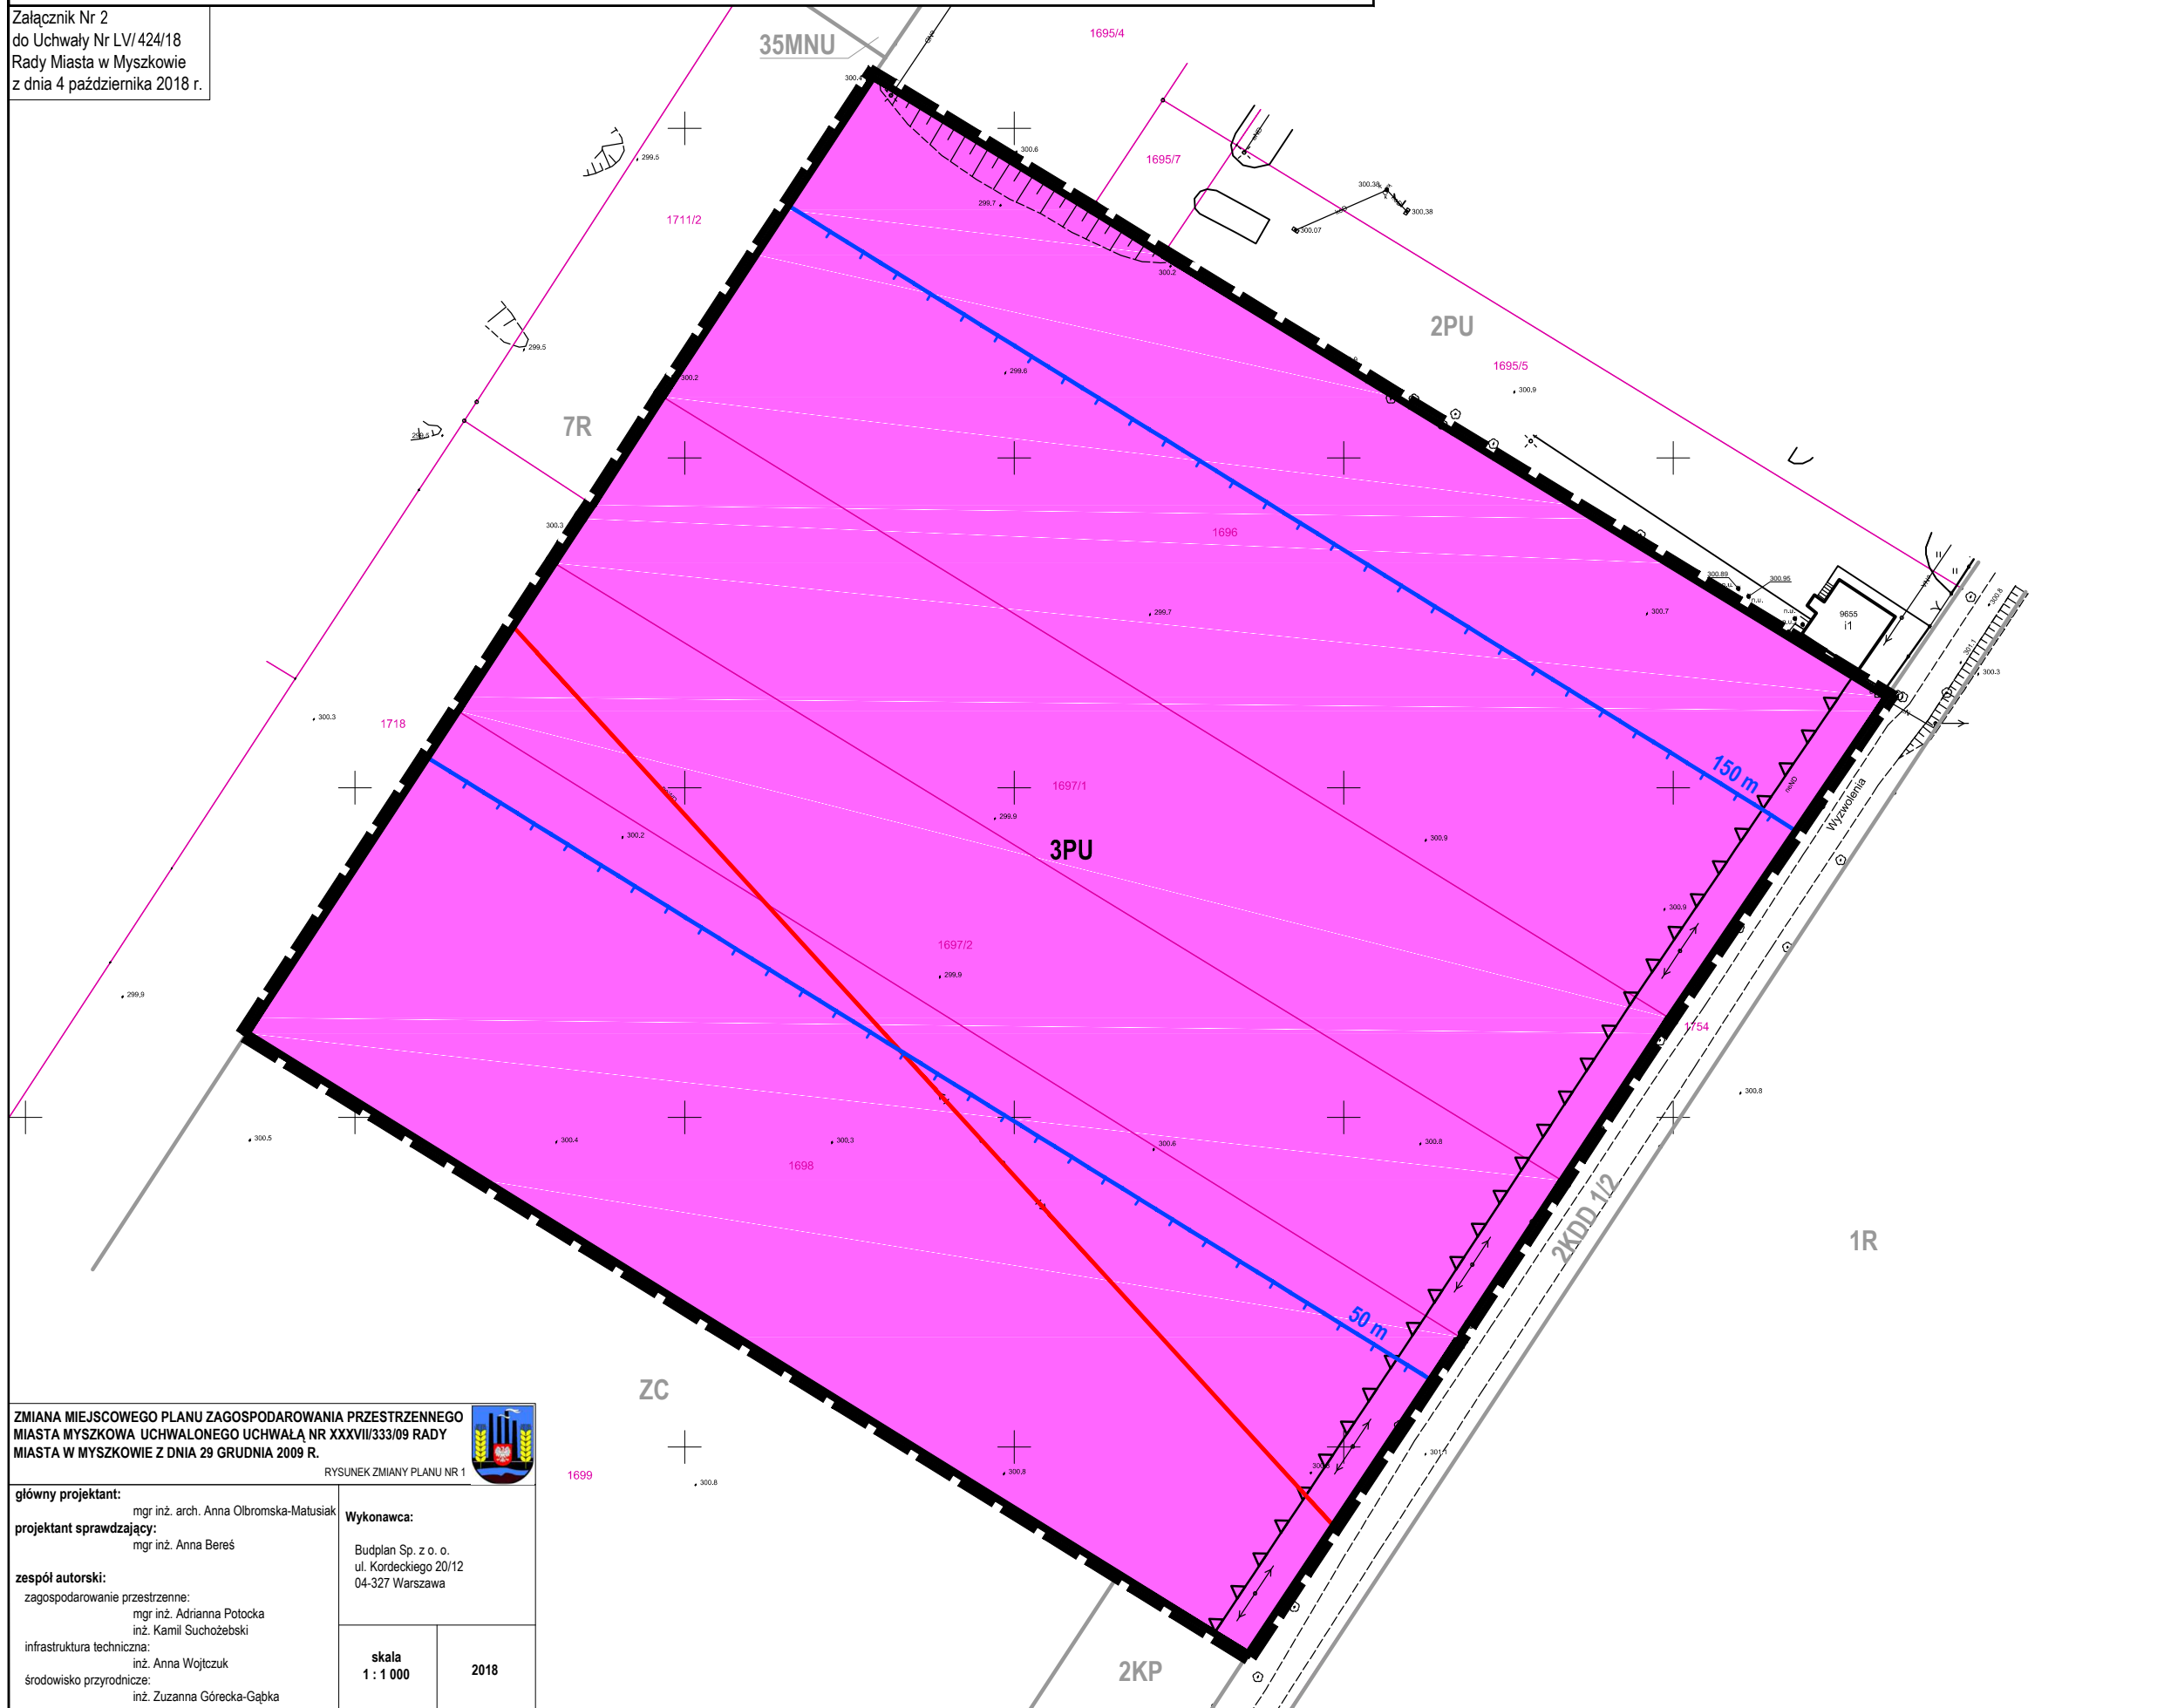

**WYRYS ZE STUDIUM UWARUNKOWAŃ I KIERUNKÓW
 ZAGOSPODAROWANIA PRZESTRZENNEGO
 MIASTA MYSZKOWA**



	granica obszaru objętego zmianą planu
	P/U Tereny produkcyjno usługowe (oznaczenie alternatywne: UIP)
	ZC Tereny cmentarzysk wraz ze strefą oddziaływania - 50m
	R; 2-R Tereny rolnicze
	MN1 Tereny zabudowy mieszkaniowej jednorodzinnej
	MNU Tereny zabudowy mieszkaniowej jednorodzinnej i usługowej (oznaczenie alternatywne: UIMN)
	K20 Drogi klasy dojazdowej
	Aleje drzew
	Ścieżki rowerowe
	Tereny przeznaczone do rewitalizacji (z numerem porządkowym)

LEGENDA

OZNACZENIA OBOWIĄZUJĄCE

OZNACZENIA LINIOWE

	GRANICA OBSZARU OBJĘTEGO ZMIANĄ PLANU
	LINIE ROZGRANICZAJĄCE TERENY O RÓŻNYM PRZEZNACZENIU LUB RÓŻNYCH ZASADACH ZAGOSPODAROWANIA
	NIEPRZEKACZALNE LINIE ZABUDOWY

PRZEZNACZENIE TERENÓW

	PU TERENY ZABUDOWY PRODUKCYJNO-USŁUGOWEJ, SKŁADÓW I MAGAZYNÓW
--	--

OZNACZENIA OBOWIĄZUJĄCE PRZYJĘTE NA PODSTAWIE PRZEPISÓW ODREBNYCH

	GRANICA OBSZARU W ZASIĘGU ODDZIAŁYWANIA CMENTARZA (50, 150m)
--	--

OZNACZENIA INFORMACYJNE NIESTANOWIĄCE USTALEŃ PLANU

	ISTNIEJĄCA NAPONIETRZNA LINIA ELEKTROENERGETYCZNA ŚREDNIEGO NAPIĘCIA 15kV
	LINIA ROZGRANICZAJĄCA TERENY POZA OBSZAREM PLANU
	MN OZNACZENIA TERENÓW POZA OBSZAREM PLANU
	1222 GRANICE I NUMERY DZIAŁEK

**ZMIANA MIEJSCOWEGO PLANU ZAGOSPODAROWANIA PRZESTRZENNEGO
 MIASTA MYSZKOWA UCHWALONEGO UCHWAŁĄ NR XXXVII/333/09 RADY
 MIASTA W MYSZKOWIE Z DNIA 29 GRUDNIA 2009 R.**

RYSunEK ZMIANY PLANU NR 1



główny projektant: mgr inż. arch. Anna Olbromska-Matusiak	Wykonawca: Budplan Sp. z o.o. ul. Kordeckiego 20/12 04-327 Warszawa
projektant sprawdzający: mgr inż. Anna Beres	
zespół autorski: zagospodarowanie przestrzenne: mgr inż. Adrianna Potocka inż. Kamil Suchożębski	
infrastruktura techniczna: inż. Anna Wojtczuk	
środowisko przyrodnicze: inż. Zuzanna Górecka-Gąbka	
skala 1 : 1 000	2018