





**ZMIANA MIEJSCOWEGO PLANU ZAGOSPODAROWANIA PRZESTRZENNEGO
MIASTA MYSZKOWA UCHWALONEGO UCHWAŁĄ NR XXXVII/333/09 RADY MIASTA
W MYSZKOWIE Z DNIA 29 GRUDNIA 2009 R.**

RYSUNEK ZMIANY PLANU NR 2

SKALA 1: 1000

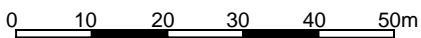

Załącznik Nr 4
do Uchwały Nr LV/424/18
Rady Miasta w Myszkowie
z dnia 4 października 2018 r.

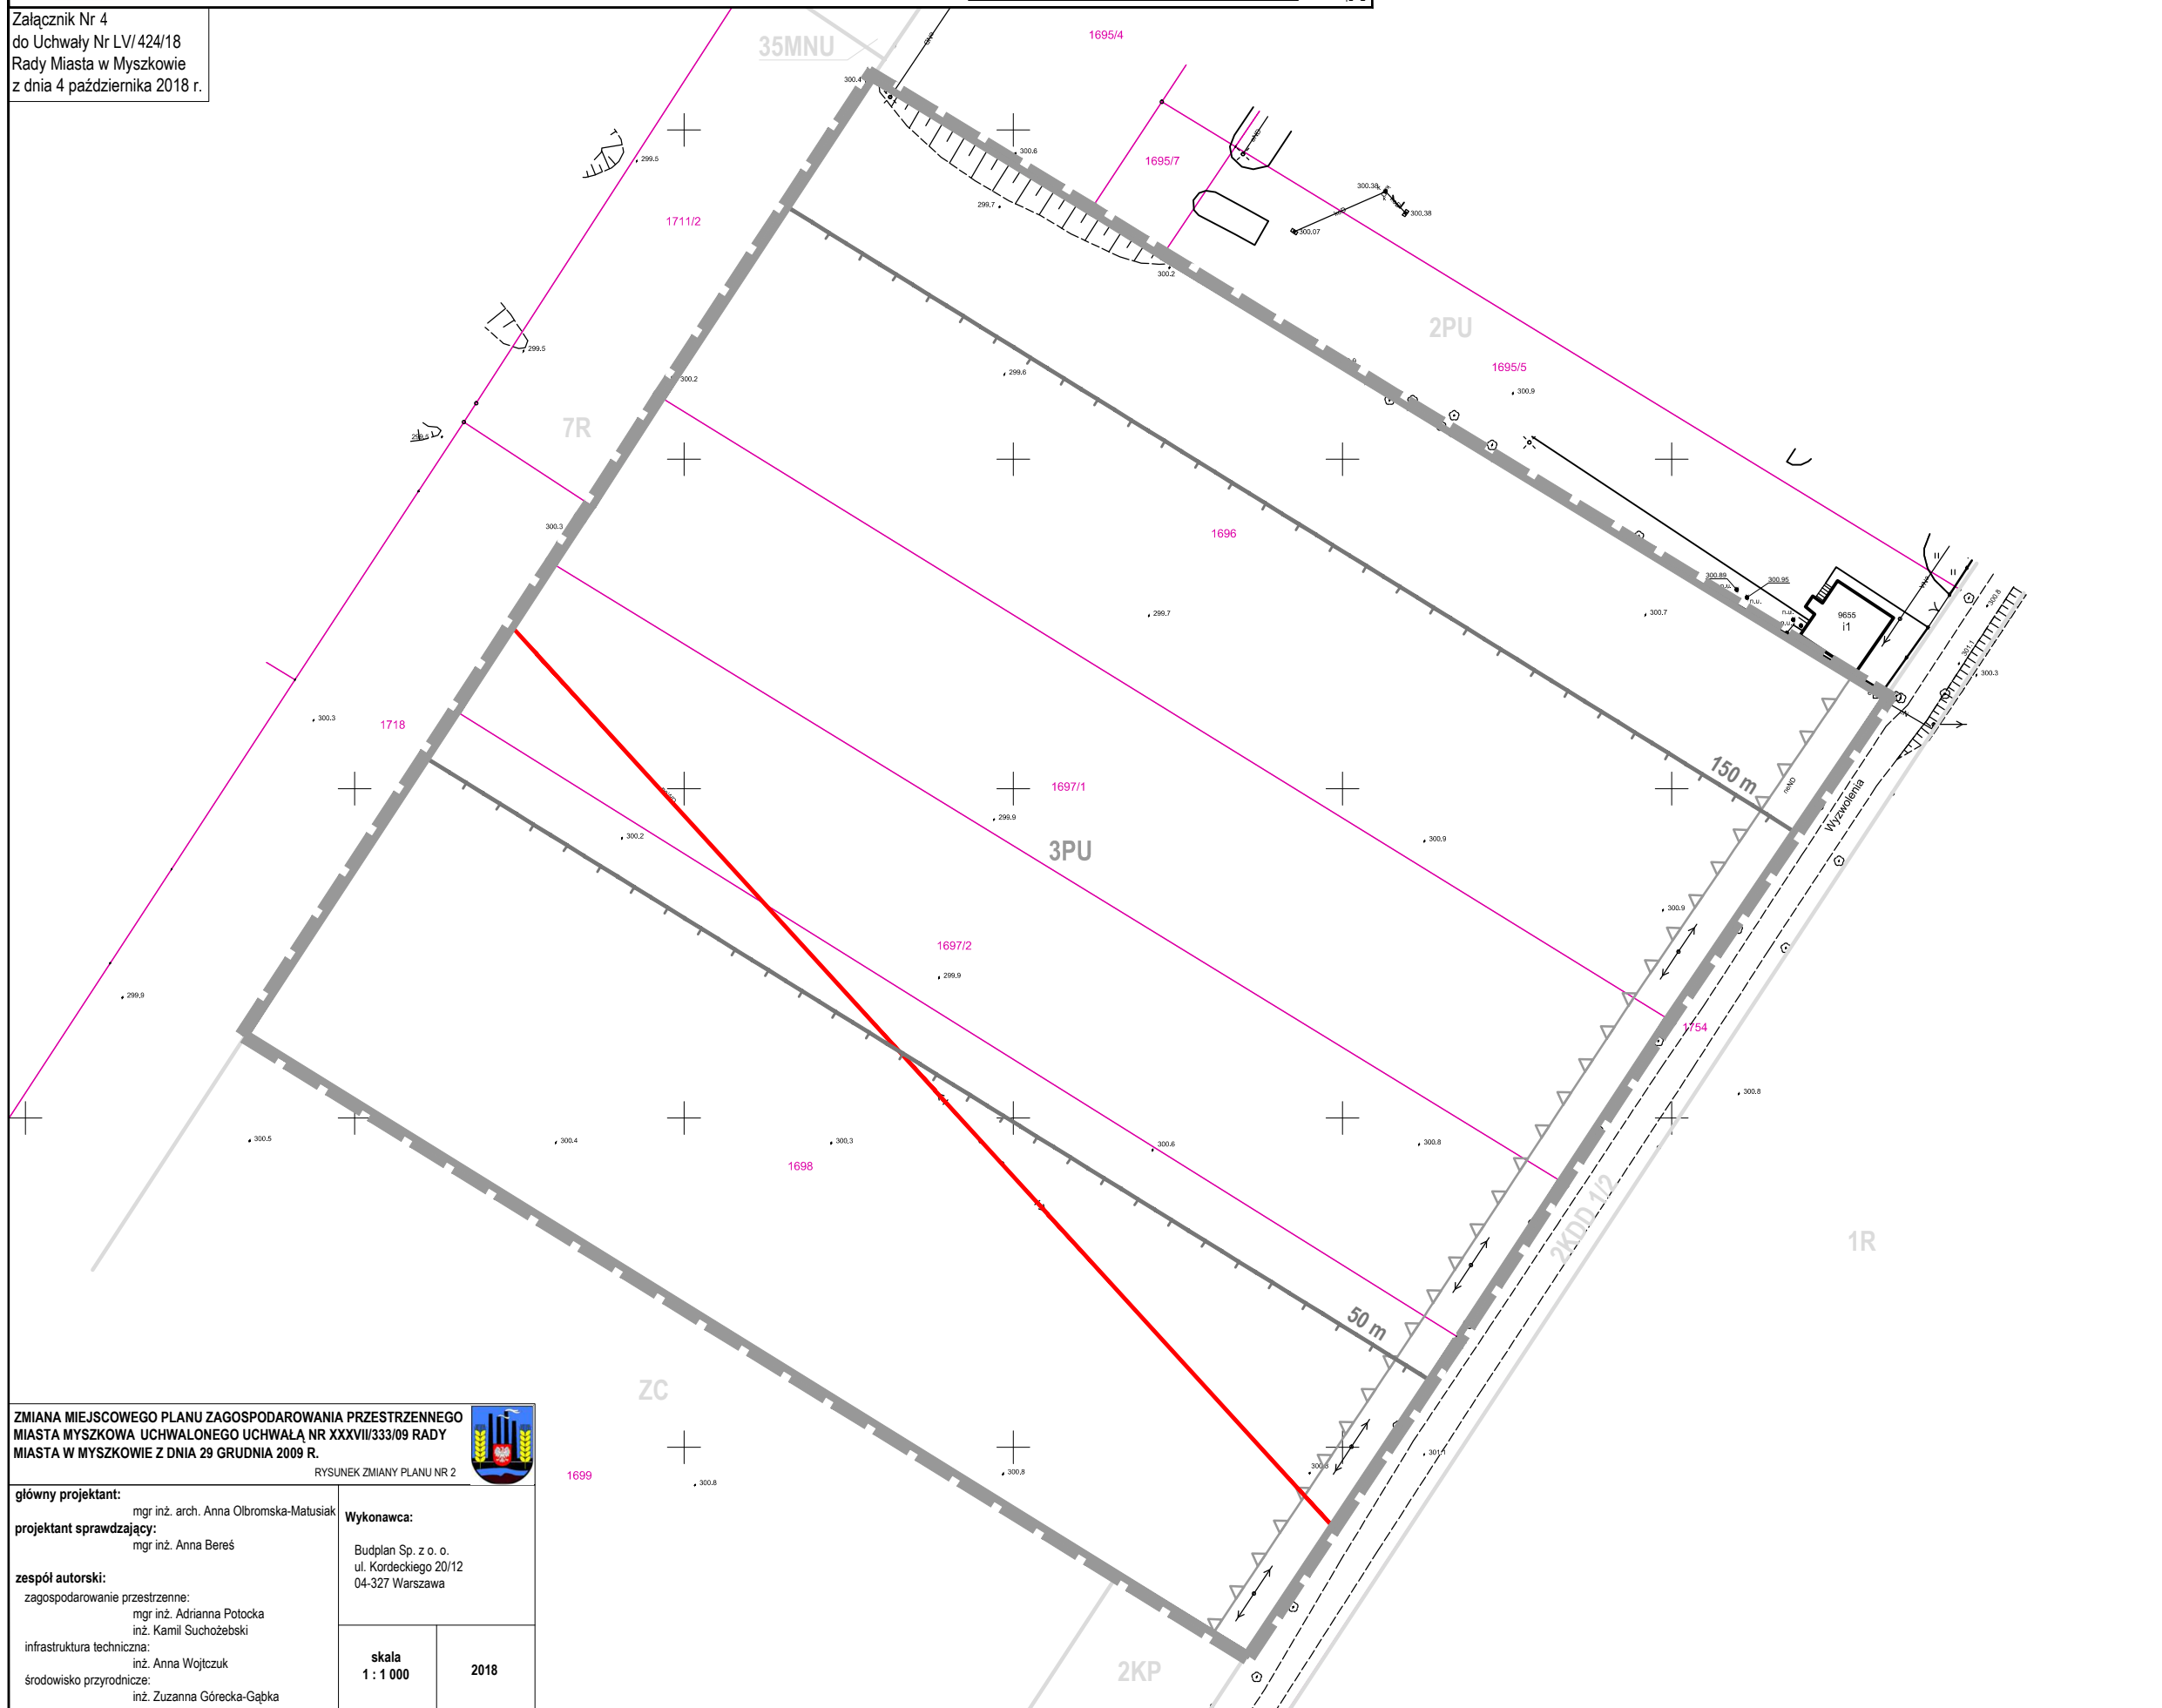

**WYRYS ZE STUDIUM UWARUNKOWAŃ I KIERUNKÓW
ZAGOSPODAROWANIA PRZESTRZENNEGO
MIASTA MYSZKOWA**



- granica obszaru objętego zmianą planu
- P/U Tereny produkcyjno usługowe (oznaczenie alternatywne: UIP)
- ZC Tereny cmentarzy wraz ze strefą oddziaływania - 50m
- R; 2-R Tereny rolnicze
- MN1 Tereny zabudowy mieszkaniowej jednorodzinnej
- MNU Tereny zabudowy mieszkaniowej jednorodzinnej i usługowej (oznaczenie alternatywne: UMN)
- K20 Drogi klasy dojazdowej
- Aleje drzew
- Ścieżki rowerowe
- Tereny przeznaczone do rewitalizacji (z numerem porządkowym)

- LEGENDA**
- OZNACZENIA OBOWIĄZUJĄCE**
- OZNACZENIA LINIOWE**
- GRANICA OBSZARU OBJĘTEGO ZMIANĄ PLANU
 - LINIE ROZGRANICZAJĄCE TERENY O RÓŻNYM PRZEZNACZENIU LUB RÓŻNYCH ZASADACH ZAGOSPODAROWANIA
 - NIEPRZEKRACZALNE LINIE ZABUDOWY
- PRZEZNACZENIE TERENÓW**
- PU TERENY ZABUDOWY PRODUKCYJNO-USŁUGOWEJ, SKŁADÓW I MAGAZYNÓW
- OZNACZENIA OBOWIĄZUJĄCE PRZYJĘTE NA PODSTAWIE PRZEPISÓW ODREBYNYCH**
- GRANICA OBSZARU W ZASIĘGU ODDZIAŁYWANIA CMENTARZA (50, 150m)
- OZNACZENIA INFORMACYJNE NIESTANOWIĄCE USTALEŃ PLANU**
- ISTNIEJĄCA NAPOWIETRZNA LINIA ELEKTROENERGETYCZNA ŚREDNIEGO NAPIĘCIA 15kV
 - LINIA ROZGRANICZAJĄCA TERENY POZA OBSZAREM PLANU
 - MN OZNACZENIA TERENÓW POZA OBSZAREM PLANU
 - 1222 GRANICE I NUMERY DZIAŁEK

SCHEMAT ISTNIEJĄCYCH I PROJEKTOWANYCH TRAS SIECI I URZĄDZEŃ INFRASTRUKTURY TECHNICZNEJ

- ISTNIEJĄCE**
- NAPOWIETRZNA LINIA ELEKTROENERGETYCZNA ŚREDNIEGO NAPIĘCIA 15kV

ZMIANA MIEJSCOWEGO PLANU ZAGOSPODAROWANIA PRZESTRZENNEGO
MIASTA MYSZKOWA UCHWALONEGO UCHWAŁĄ NR XXXVII/333/09 RADY
MIASTA W MYSZKOWIE Z DNIA 29 GRUDNIA 2009 R.

RYSUNEK ZMIANY PLANU NR 2



główny projektant:
mgr inż. arch. Anna Olbromska-Matusiak

projektant sprawdzający:
mgr inż. Anna Beres

zespół autorski:
zagospodarowanie przestrzenne:
mgr inż. Adrianna Potocka
inż. Kamil Suchożębski

infrastruktura techniczna:
inż. Anna Wojtczuk

środowisko przyrodnicze:
inż. Zuzanna Górecka-Gąbka

Wykonawca:
Budplan Sp. z o.o.
ul. Kordeckiego 20/12
04-327 Warszawa

skala
1 : 1 000

2018