




# ZMIANA MIEJSCOWEGO PLANU ZAGOSPODAROWANIA PRZESTRZENNEGO MIASTA MYSZKOWA UCHWALONEGO UCHWAŁĄ NR XXXIV/298/09 RADY MIASTA W MYSZKOWIE Z DNIA 29 WRZEŚNIA 2009 R.

RYSUNEK ZMIANY PLANU NR 1

SKALA 1: 1000

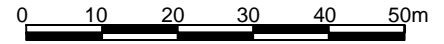


Załącznik Nr 1  
do Uchwały Nr LV/425/18  
Rady Miasta w Myszkowie  
z dnia 4 października 2018 r.

## WYRYS ZE STUDIUM UWARUNKOWAŃ I KIERUNKÓW ZAGOSPODAROWANIA PRZESTRZENNEGO MIASTA MYSZKOWA



	granica obszaru objętego zmianą planu
	MN1 Tereny zabudowy mieszkaniowej jednorodzinnej
	3-MN/U Tereny zabudowy mieszkaniowej jednorodzinnej i usługowej (oznaczenie alternatywne: U/MN)
	ZE Tereny zieleni
	KDG Drogi klasy głównej
	KDL Drogi klasy lokalnej
	Ciek wodne
	5598 Tereny przeznaczone do rewitalizacji (z numerem porządkowym)

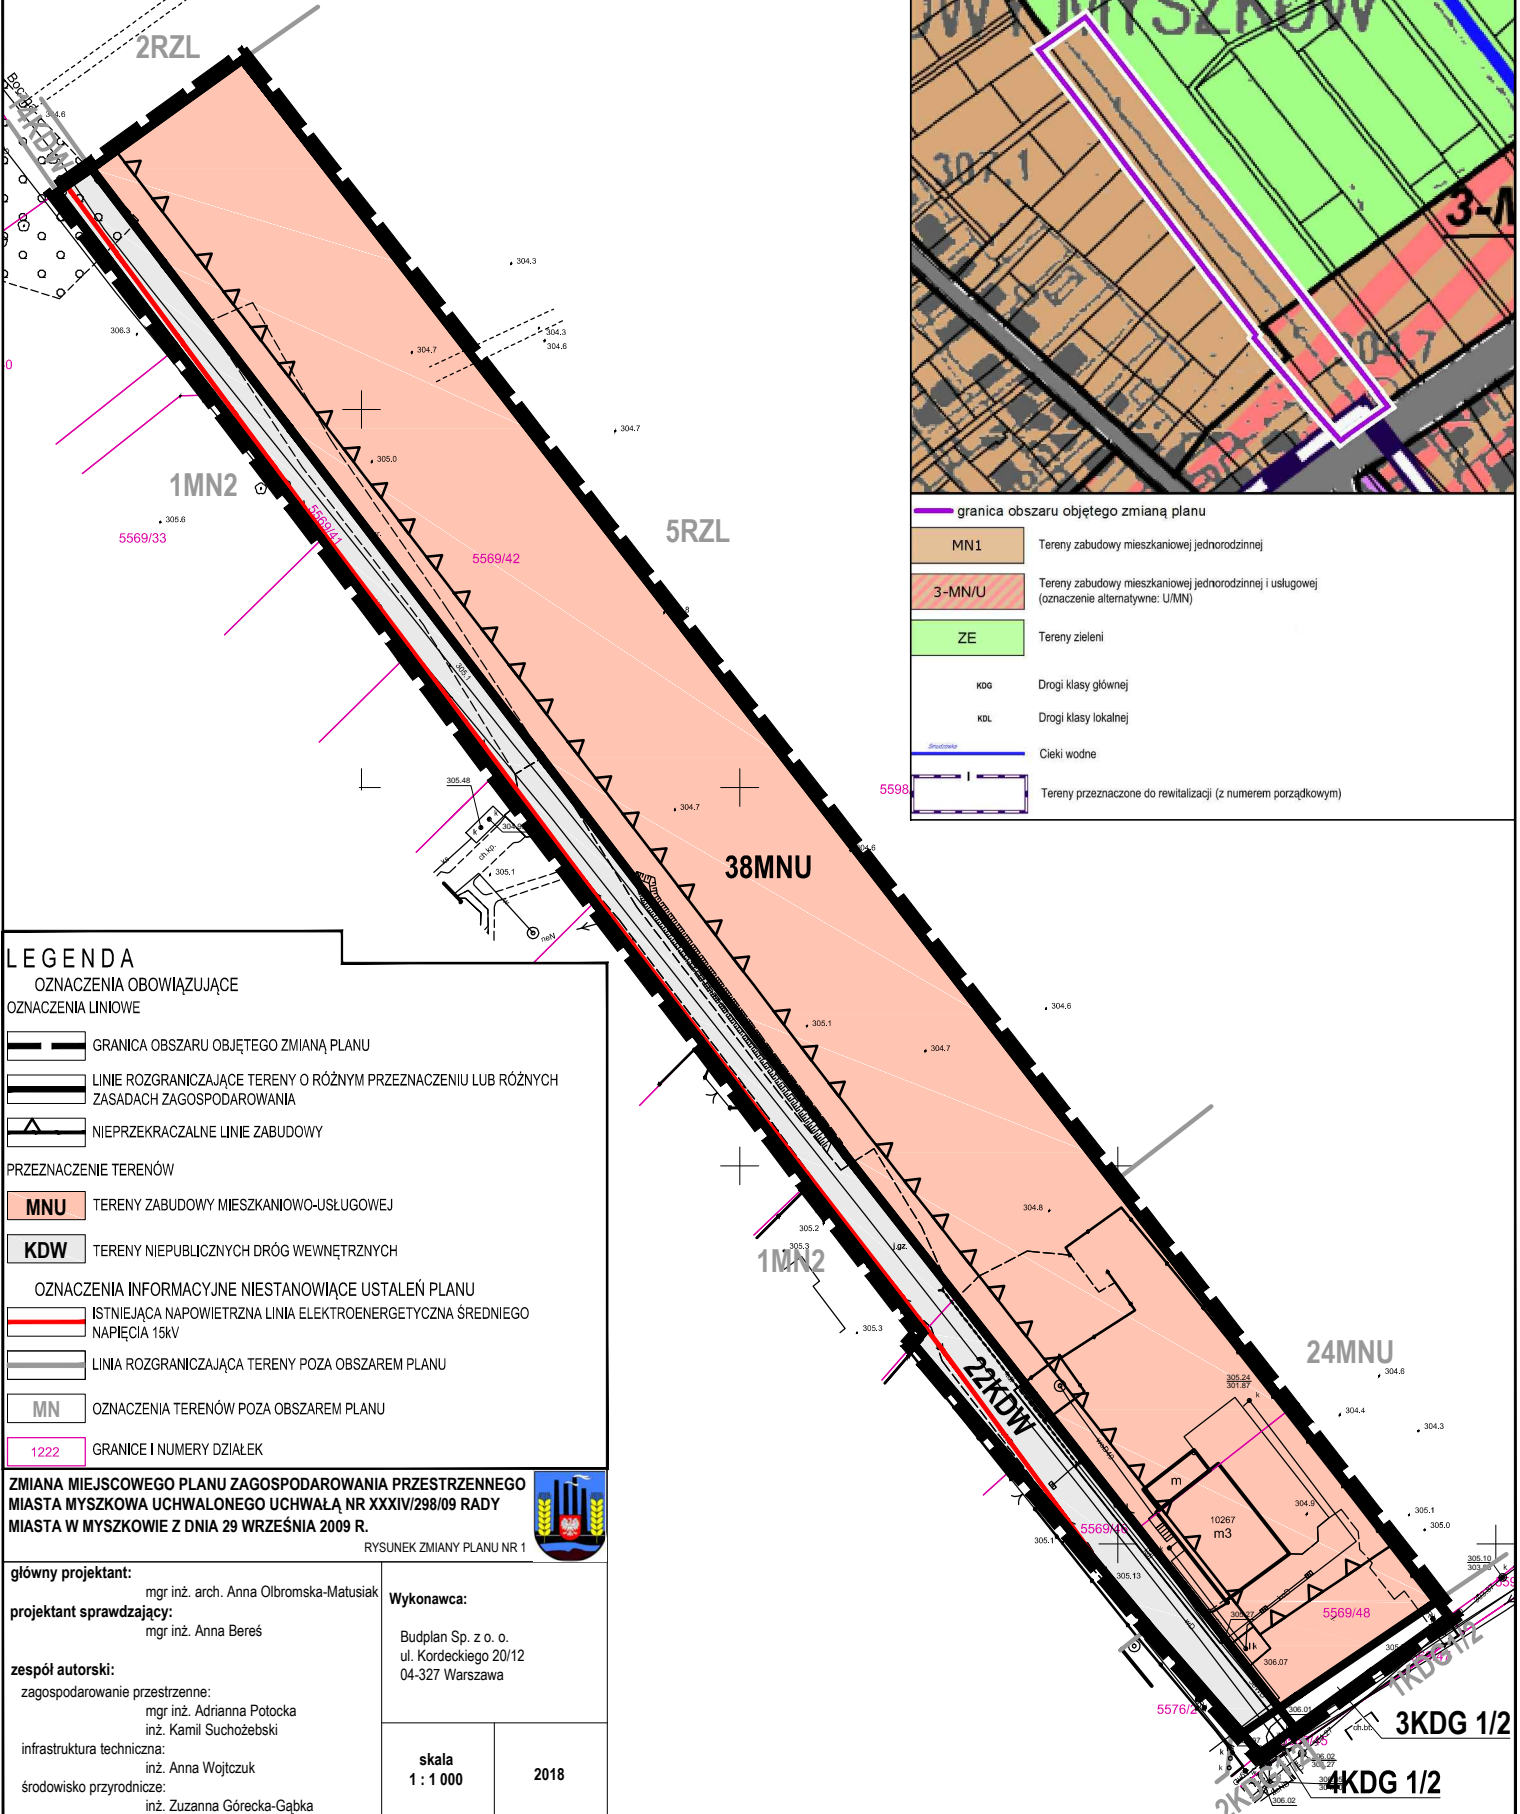

### LEGENDA

#### OZNACZENIA OBOWIĄZUJĄCE

##### OZNACZENIA LINIOWE

- GRANICA OBSZARU OBJĘTEGO ZMIANĄ PLANU
- LINIE ROZGRANICZAJĄCE TERENY O RÓŻNYM PRZEZNACZENIU LUB RÓŻNYCH ZASADACH ZAGOSPODAROWANIA
- NIEPRZEKRACZALNE LINIE ZABUDOWY

##### PRZEZNACZENIE TERENÓW

- MNU** TERENY ZABUDOWY MIESZKANIOWO-USŁUGOWEJ
- KDW** TERENY NIEPUBLICZNYCH DRÓG WEWNĘTRZNYCH

##### OZNACZENIA INFORMACYJNE NIESTANOWIĄCE USTALEŃ PLANU

- ISTNIEJĄCA NAPONOWIETRZNA LINIA ELEKTROENERGETYCZNA ŚREDNIEGO NAPIĘCIA 15kV
- LINIA ROZGRANICZAJĄCA TERENY POZA OBSZAREM PLANU
- MN** OZNACZENIA TERENÓW POZA OBSZAREM PLANU
- 1222 GRANICE I NUMERY DZIAŁEK

ZMIANA MIEJSCOWEGO PLANU ZAGOSPODAROWANIA PRZESTRZENNEGO  
MIASTA MYSZKOWA UCHWALONEGO UCHWAŁĄ NR XXXIV/298/09 RADY  
MIASTA W MYSZKOWIE Z DNIA 29 WRZEŚNIA 2009 R.

RYSUNEK ZMIANY PLANU NR 1

**główny projektant:**  
mgr inż. arch. Anna Olbromska-Matusiak

**projektant sprawdzający:**  
mgr inż. Anna Beres

**zespół autorski:**  
zagospodarowanie przestrzenne:  
mgr inż. Adrianna Potocka  
inż. Kamil Suchożebski  
infrastruktura techniczna:  
inż. Anna Wojtczuk  
środowisko przyrodnicze:  
inż. Zuzanna Górecka-Gąbka

**Wykonawca:**  
Budplan Sp. z o. o.  
ul. Kordeckiego 20/12  
04-327 Warszawa

skala  
1 : 1 000      2018

3KDG 1/2  
4KDG 1/2