




ZMIANA MIEJSCOWEGO PLANU ZAGOSPODAROWANIA PRZESTRZENNEGO MIASTA MYSZKOWA UCHWALONEGO UCHWAŁĄ NR XXXIV/298/09 RADY MIASTA W MYSZKOWIE Z DNIA 29 WRZEŚNIA 2009 R.

RYSUNEK ZMIANY PLANU NR 1


SKALA 1: 1000



Załącznik Nr 2
do Uchwały Nr LV/425/18
Rady Miasta w Myszkowie
z dnia 4 października 2018 r.

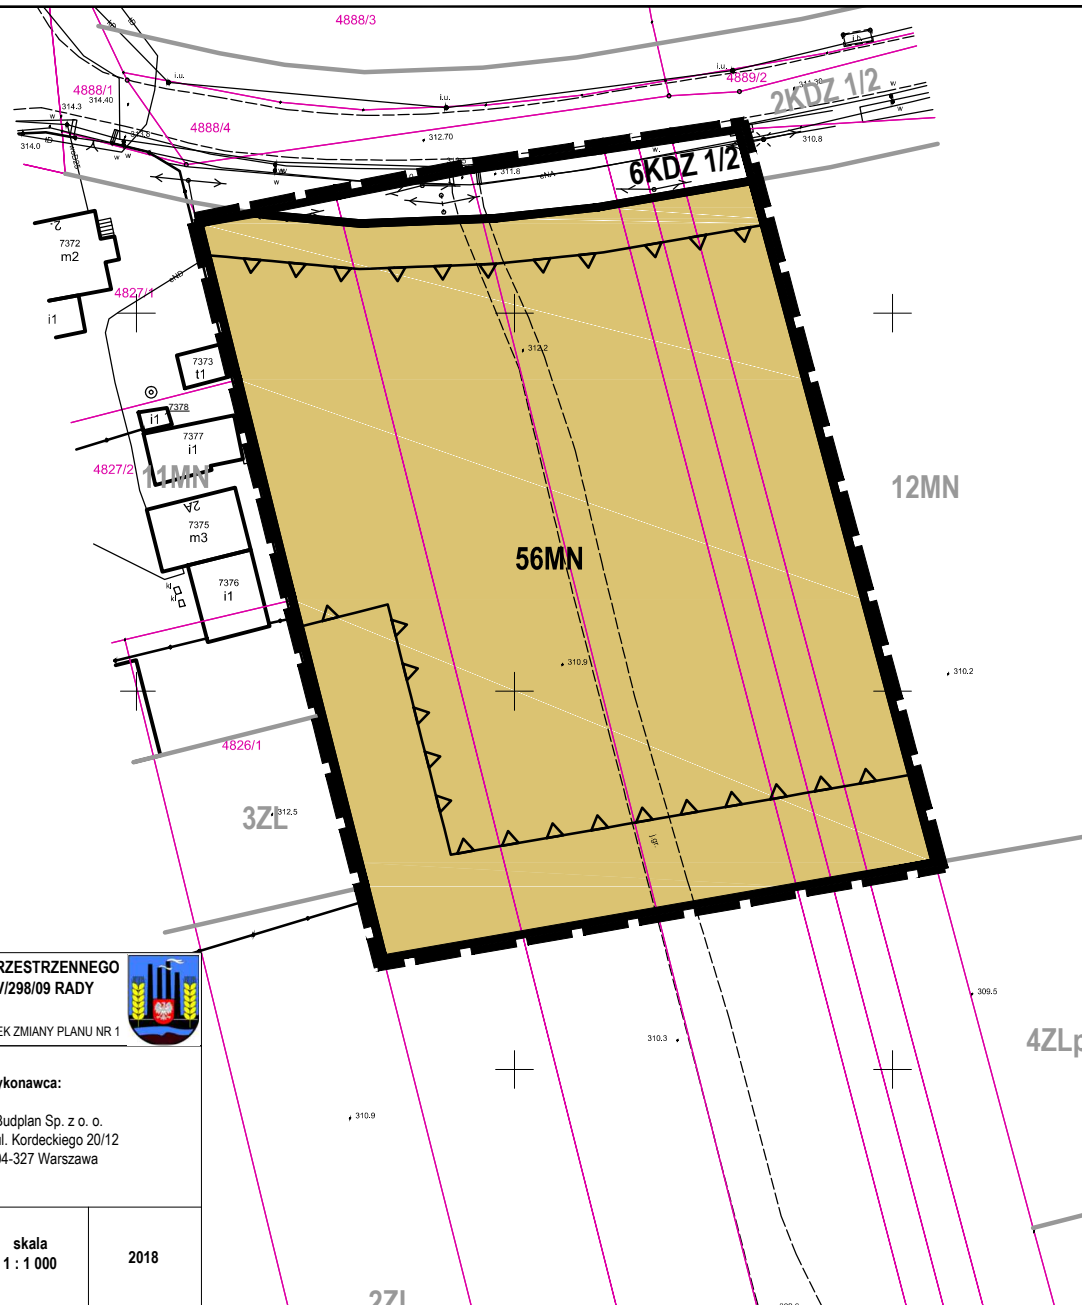

WYRYS ZE STUDIUM UWARUNKOWAŃ I KIERUNKÓW ZAGOSPODAROWANIA PRZESTRZENNEGO MIASTA MYSZKOWA

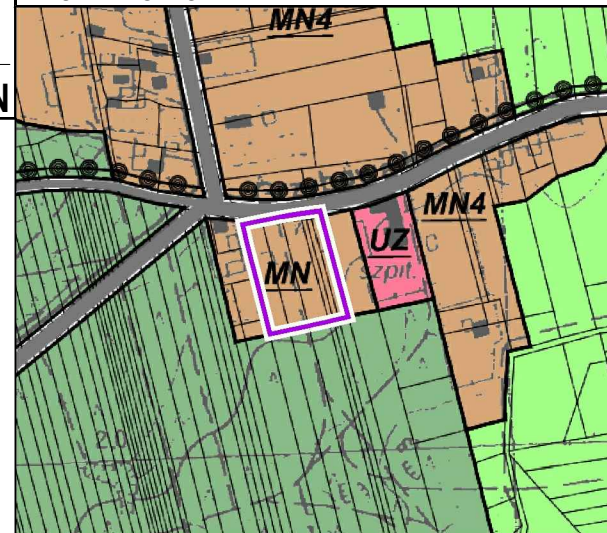

- granica obszaru objętego zmianą planu
- MN, MN4 Tereny zabudowy mieszkaniowej jednorodzinnej
- UZ Tereny usług zdrowia
- ZL Tereny lasów
- ZLp Tereny do zalesienia
- ZE Tereny zieleni
- kcz Drogi klasy zbiorczej
- kcl Drogi klasy lokalnej
- Cieki wodne
- Ścieżki rowerowe

LEGENDA

OZNACZENIA OBOWIĄZUJĄCE

OZNACZENIA LINIOWE

- GRANICA OBSZARU OBJĘTEGO ZMIANĄ PLANU
- LINIE ROZGRANICZAJĄCE TERENY O RÓŻNYM PRZEZNACZENIU LUB RÓŻNYCH ZASADACH ZAGOSPODAROWANIA
- NIEPRZEKARCZALNE LINIE ZABUDOWY

PRZEZNACZENIE TERENÓW

- MN TERENY ZABUDOWY MIESZKANIOWEJ JEDNORODZINNEJ W ZABUDOWIE WOLNOSTOJĄCEJ
- KDZ 1/2 TERENY DRÓG PUBLICZNYCH KLASY ZBIORCZEJ

OZNACZENIA INFORMACYJNE NIESTANOWIĄCE USTALEŃ PLANU

- LINIA ROZGRANICZAJĄCA TERENY POZA OBSZAREM PLANU
- MN OZNACZENIA TERENÓW POZA OBSZAREM PLANU
- 1222 GRANICE I NUMERY DZIAŁEK

ZMIANA MIEJSCOWEGO PLANU ZAGOSPODAROWANIA PRZESTRZENNEGO
MIASTA MYSZKOWA UCHWALONEGO UCHWAŁĄ NR XXXIV/298/09 RADY
MIASTA W MYSZKOWIE Z DNIA 29 WRZEŚNIA 2009 R.



RYSUNEK ZMIANY PLANU NR 1

główny projektant: mgr inż. arch. Anna Olbromska-Matusiak
projektant sprawdzający: mgr inż. Anna Bereś

Wykonawca:
Budplan Sp. z o. o.
ul. Kordeckiego 20/12
04-327 Warszawa

zespół autorski:
zagospodarowanie przestrzenne:
mgr inż. Adrianna Potocka
inż. Kamil Suchożębski
infrastruktura techniczna:
inż. Anna Wojtczuk
środowisko przyrodnicze:
inż. Zuzanna Górecka-Gąbka

skala
1 : 1 000 **2018**