





# MIEJSCOWY PLAN ZAGOSPODAROWANIA PRZESTRZENNEGO MIASTA MYSZKOWA

## RYSUNEK PLANU

ZAŁĄCZNIK NR 1 DO UCHWAŁY NR XXII/188/08  
RADY MIASTA W MYSZKOWIE Z DNIA 28 sierpnia 2008r.

SKALA 1: 2 000

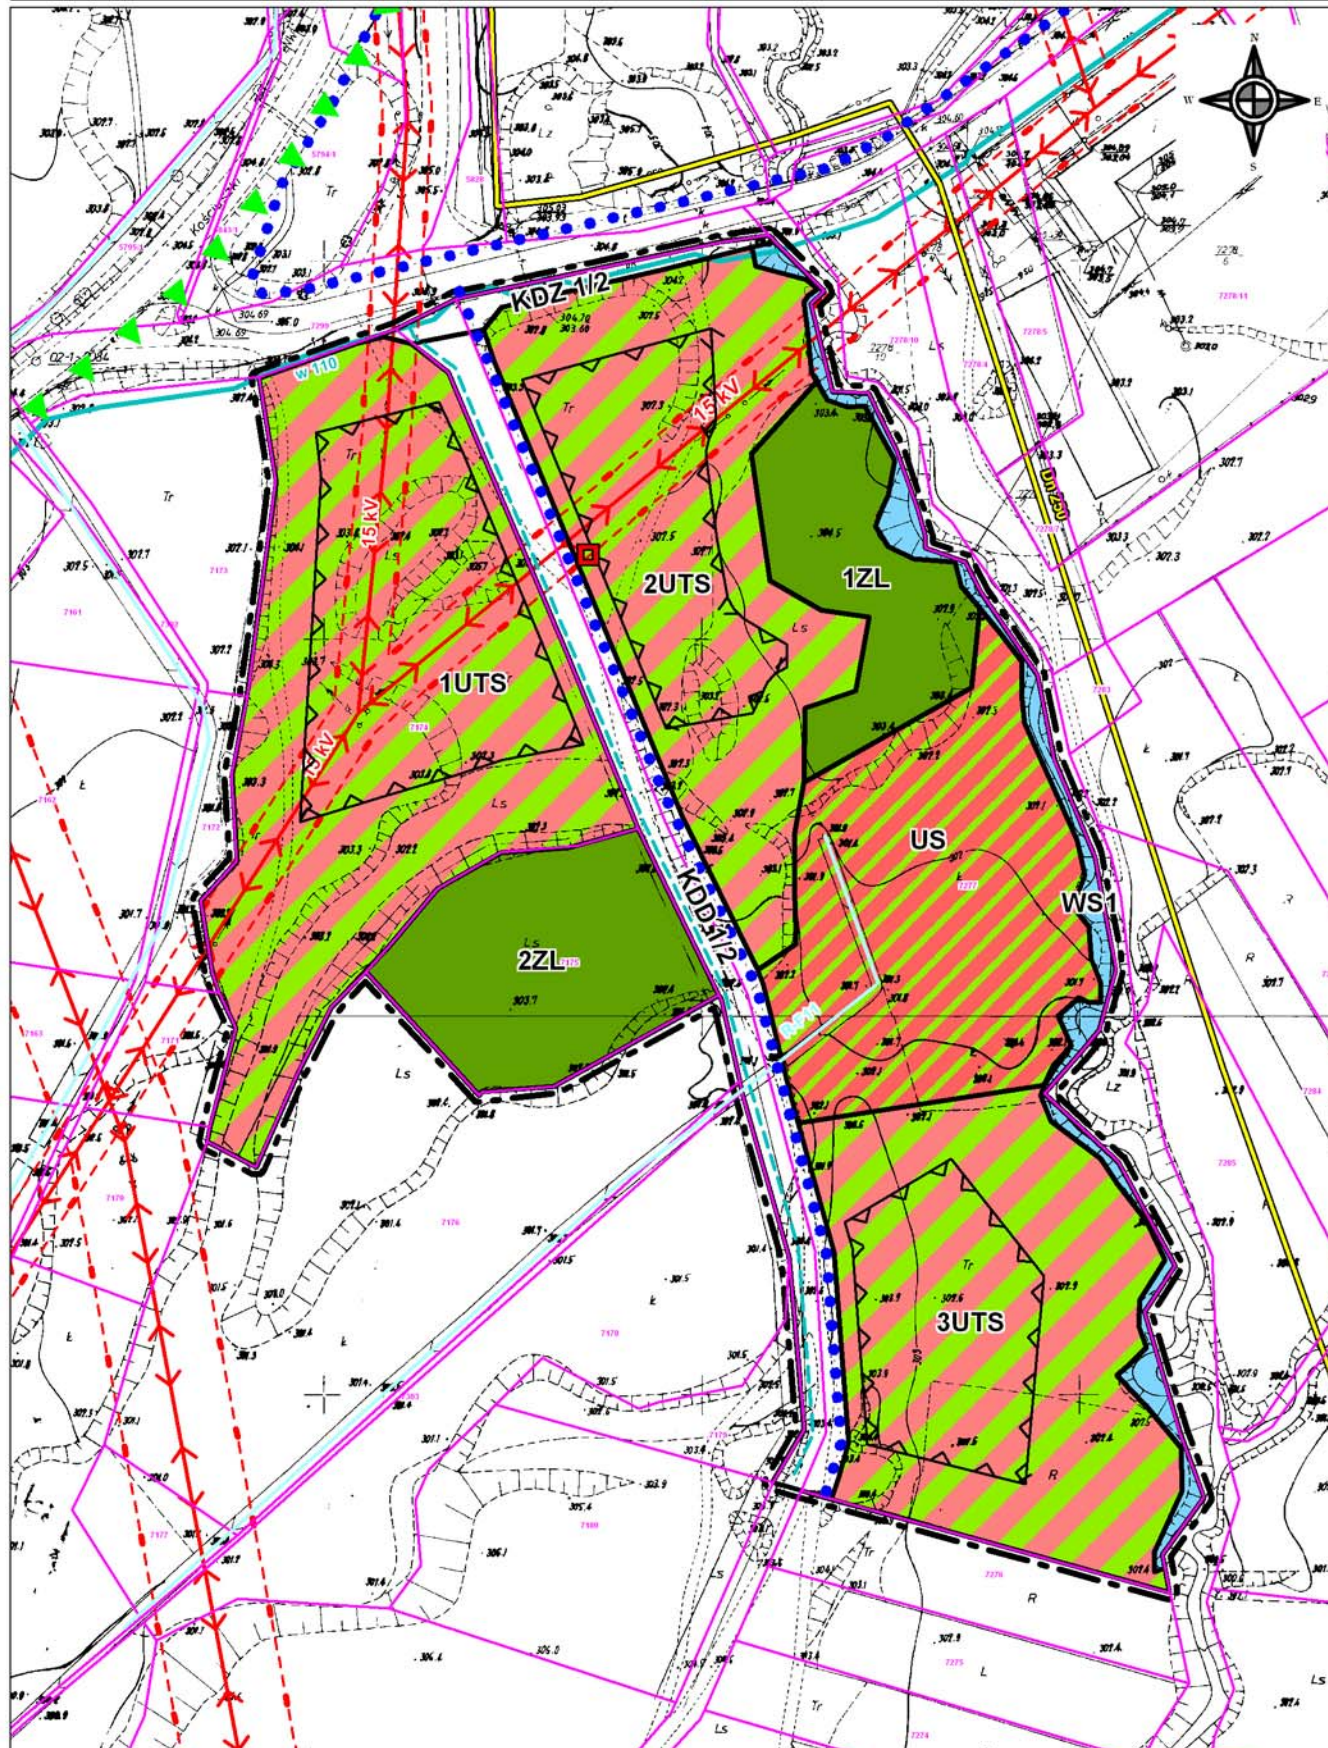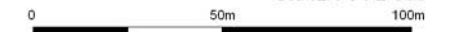

OBSZAR PLANU POŁOŻONY JEST W OBRĘBIE DZIELNICY HELENÓWKA OGRANICZONY  
ULICĄ HELENÓWKA ORAZ ZEWNĘTRZNYMI GRANICAMI DZIAŁEK NR EWID. 7174,7175,7277

### OZNACZENIA OBOWIĄZUJĄCE

- GRANICA OBSZARU OBJĘTEGO MIEJSCOWYM PLANEM ZAGOSPODAROWANIA PRZESTRZENNEGO
- LINIE ROZGRANICZAJĄCE TERENY O RÓŻNYM PRZEZNACZENIU LUB RÓŻNYCH ZASADACH ZAGOSPODAROWANIA
- NIEPRZEKRACZALNE LINIE ZABUDOWY
- TERENY ZABUDOWY UŻYTECZNOŚCI PUBLICZNEJ Z ZAKRESU TURYSTYKI I REKREACJI
- TERENOWE URZĄDZENIA SPORTU I REKREACJI
- TERENY LASÓW
- TEREN WÓD POWIERZCHNIOWYCH ŚRÓDLĄDOWYCH, PŁYNĄCYCH - RZĘKI CZARNEJ STRUGI
- TEREN DROGI PUBLICZNEJ KLASY ZBIORCZEJ
- TEREN DROGI PUBLICZNEJ KLASY DOJAZDOWEJ

### OZNACZENIA INFORMACYJNE NIE STANOWIĄCE USTALEŃ PLANU

- GRANICA OTULINY PARKU KRAJOBRAZOWEGO "ORLICH GNIAZD"
- ŚCIEŻKA ROWEROWA
- RÓW MELIORACYJNY R - F11
- SIEĆ GAZOWA ŚREDNIEGO CIŚNIENIA ZE STREFĄ KONTROLOWANĄ
- ISTNIEJĄCY WODOCIĄG
- PROJEKTOWANY WODOCIĄG
- PROJEKTOWANA STACJA TRANSFORMATOROWA
- NAPONOWE LINIE ELEKTROENERGETYCZNE ŚREDNIEGO NAPIĘCIA 15 kV WRAZ ZE STREFAMI TECHNICZNYMI
- GRANICE I NUMERY DZIAŁEK



### WYRYS ZE "STUDIUM UWARUNKOWAŃ I KIERUNKÓW ZAGOSPODAROWANIA PRZESTRZENNEGO MIASTA MYSZKOWA"

#### LEGENDA

- Granica administracyjna miasta (granica opracowania)
- Oznaczenie terenów, dla których szczegółowe wyliczenie zawarto w części tekstowej, (nr) - oznaczenie liczbowe terenu, (...) - przeznaczenie terenu
- Proponowane granice podstrefy IIB otuliny Parku Krajobrazowego Orlich Gniazd
- Proponowane granice podstrefy IA otuliny Parku Krajobrazowego Orlich Gniazd
- TERENY ZIELENI**
  - Tereny lasów
  - Tereny do zalesienia
  - Tereny zieleni izolacyjnej
  - Tereny zieleni ekologicznej
- TERENY KOMUNIKACJI**
  - Tereny dróg publicznych - istniejących
  - Tereny dróg publicznych - projektowanych
  - Ścieżki rowerowe
- TERENY ZBUDOWANE I PRZEZNACZONE DO ZABUDOWY**
  - Tereny zabudowy wielorodzinnej
  - Tereny zabudowy jednorodzinnej
  - Tereny zabudowy letniskowej i pensjonatowej
  - Tereny zabudowy usługowej
  - Tereny Kościołów
  - Tereny usług oświaty
  - Tereny usług turystyki
  - Tereny usług zdrowia
- GRANICA OPRAWOWANIA PLANU

|   |  |
|---|--|
| <b>BRM</b> Biuro Rozwoju miasta "Katowice", 40-093 Katowice, ul. Słowackiego 14<br>tel./fax: (032) 253 91 82 e-mail: brmkatowice@poczta.onet.pl |  |
| Temat   | MIEJSCOWY PLAN ZAGOSPODAROWANIA PRZESTRZENNEGO MIASTA MYSZKOWA<br>POŁOŻONY W OBRĘBIE DZIELNICY " HELENÓWKA " |
| Rysunek   | RYSUNEK PLANU  |
| Główny projektant   | mgr inż. arch. Magdalena Pilch, Okręgowa Izba Urbanistów z siedzibą w Katowicach, Nr KT- 285                 |
| skala   | 1 : 2 000  |
| nr rysunku  | 1  |