


**ZMIANA MIEJSCOWEGO PLANU ZAGOSPODAROWANIA PRZESTRZENNEGO
 MIASTA MYSZKOWA UCHWALONEGO UCHWAŁĄ NR XXIV/191/12 RADY
 MIASTA W MYSZKOWIE Z DNIA 22 LISTOPADA 2012 R.
 RYSUNEK ZMIANY PLANU**

sporządzony w skali 1 : 1 000
 (wydruk w skali 1 : 2 000)

Załącznik Nr 1
 do Uchwały Nr
 Rady Miasta w Myszkowie
 z dnia

0 20 40 m

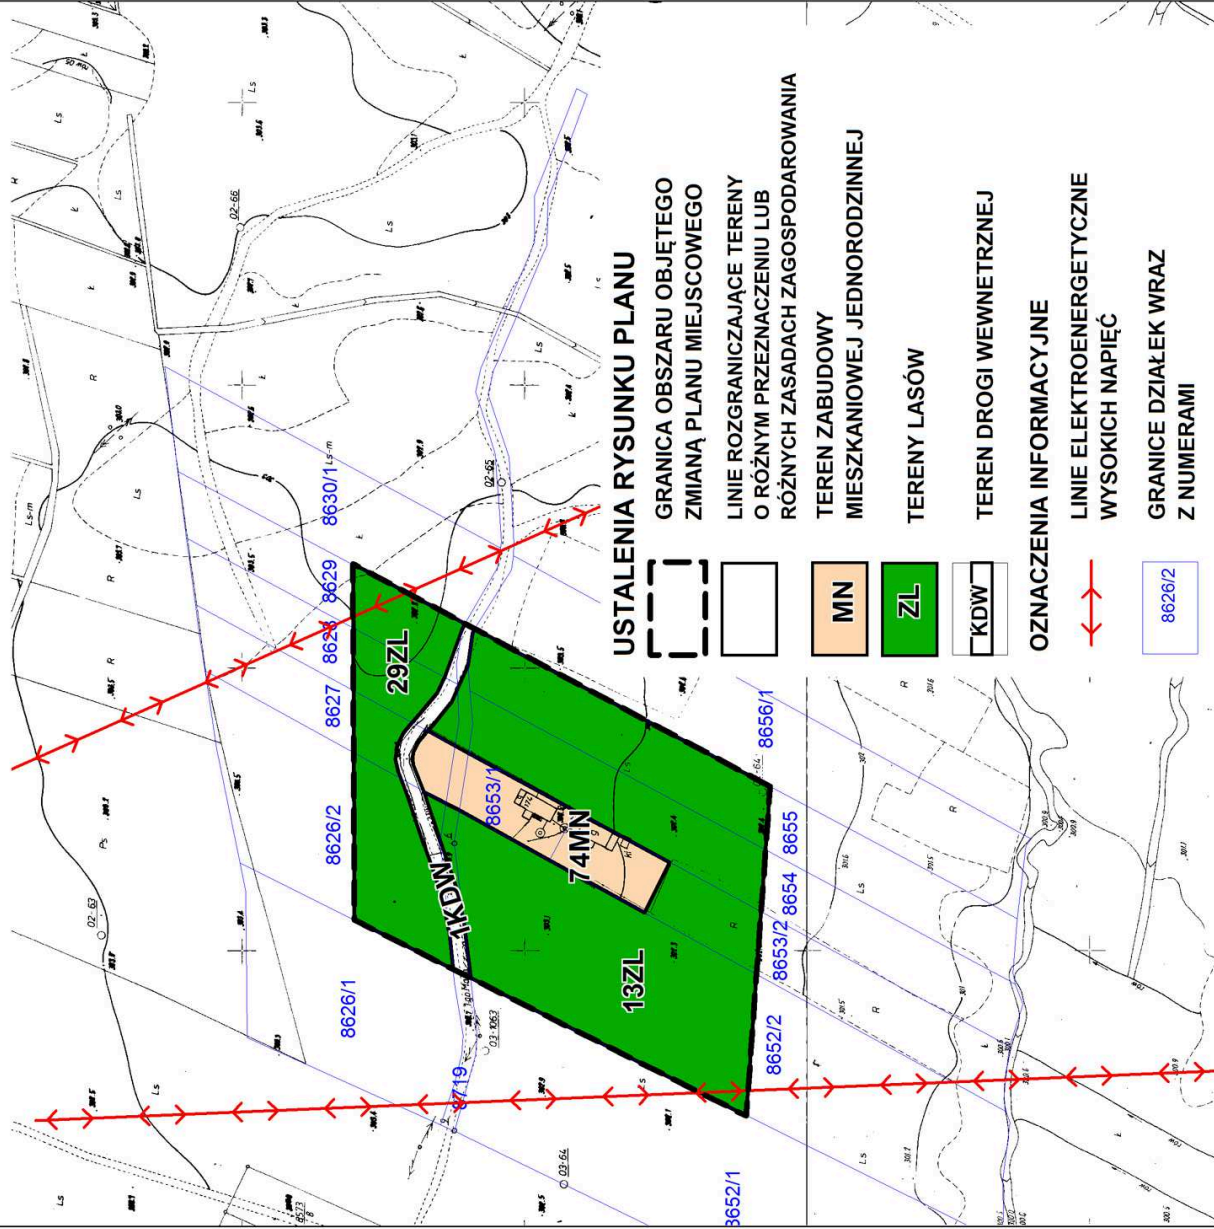

**FRAGMENT ZAŁĄCZNIKA Nr 1 DO UCHWAŁY NR XXIV/191/12
 RADY MIASTA W MYSZKOWIE z dnia 22 listopada 2012 r.
 (z oznaczoną granicą zmiany planu)**

skala 1 : 3 000



**STUDIUM UWARUNKOWAŃ I KIERUNKÓW ZAGOSPODAROWANIA
 PRZESTRZENNEGO MIASTA MYSZKOWA - II EDYCJA**

**FRAGMENT Rys. Nr 2 - "KIERUNKI ZAGOSPODAROWANIA
 PRZESTRZENNEGO" (z oznaczoną granicą zmiany planu)**

skala 1 : 10 000

